



EDICIÓN: 00 - PROJ. CONSTRUCCIÓN



CONSULTOR:



O ENXENHEIRO DE CAMIÑOS, CANLES E PORTOS
AUTOR DO DOCUMENTO:

Alfonso José Suárez Seoane

O ENXENHEIRO DE CAMIÑOS, CANLES E PORTOS
DIRECTOR DO PROXECTO:

Carlos Lefler Gullón

ESCALAS:
A1=1:5000
A3=1:10000

TÍTULO:
ANEJO DE INFORMACIÓN PÚBLICA COMPLEMENTARIA
EIXO DE MOBILIDADE SOSTIBLE EN SANTIAGO DE
COMPOSTELA. Treito: Milladoiro - Estación Intermodal

CLAVE:
AC/22/085.06

NÚMERO DO PLANO:
3
FOLLA:
1 DE 1

DESIGNACIÓN DO PLANO:

PLANTA GENERAL

DATA:
FEBREIRO 2026
NÚMERO DE PÁXINA:



EDICIÓN: 01 - PROY. CONSTRUCCIÓN



EDICIÓN: 01 - PROJ. CONSTRUCCIÓN



CONSULTOR:



O ENXENHEIRO DE CAMIÑOS, CANLES E PORTOS
AUTOR DO DOCUMENTO:
Alfonso
Alfonso José Suárez Seoane

O ENXENHEIRO DE CAMIÑOS, CANLES E PORTOS
DIRECTOR DO PROXECTO:
Carlos
Carlos Lefter Gullón

ESCALAS:
A1=1:500
A3=1:1.000



TÍTULO:
ANEJO DE INFORMACIÓN PÚBLICA COMPLEMENTARIA
EIXO DE MOBILIDADE SOSTIBLE EN SANTIAGO DE
COMPOSTELA. Treito: Milladoiro - Estación Intermodal

CLAVE:
AC/22/085.06

NÚMERO DO PLANO:
2
FOLLA:
2 DE 7

DESIGNACIÓN DO PLANO:
PROPUESTA MODIFICACIÓN TRAZADO
PLANTA DETALLE

DATA:
DECEMBRO 2025
NÚMERO DE PÁXINA:



EDICIÓN: 01 - PROJ. CONSTRUCCIÓN



O ENXENHEIRO DE CAMIÑOS, CANLES E PORTOS
AUTOR DO DOCUMENTO:
Alfonso
Alfonso José Suárez Seoane

O ENXENHEIRO DE CAMIÑOS, CANLES E PORTOS
DIRECTOR DO PROXECTO:
Carlos
Carlos Lefter Guillón

ESCALAS:
A1=1:500
A3=1:1.000

TÍTULO:
ANEJO DE INFORMACIÓN PÚBLICA COMPLEMENTARIA
EIXO DE MOBILIDADE SOSTIBLE EN SANTIAGO DE
COMPOSTELA. Treito: Milladoiro - Estación Intermodal

CLAVE:
AC/22/085.06


NÚMERO DO PLANO:
2
FOLLA:
3 DE 7

DESIGNACIÓN DO PLANO:
PROPUESTA MODIFICACIÓN TRAZADO
PLANTA DETALLE

DATA:
DECEMBRO 2025
NÚMERO DE PÁXINA:



EDICIÓN: 01 - PROY. CONSTRUCCIÓN

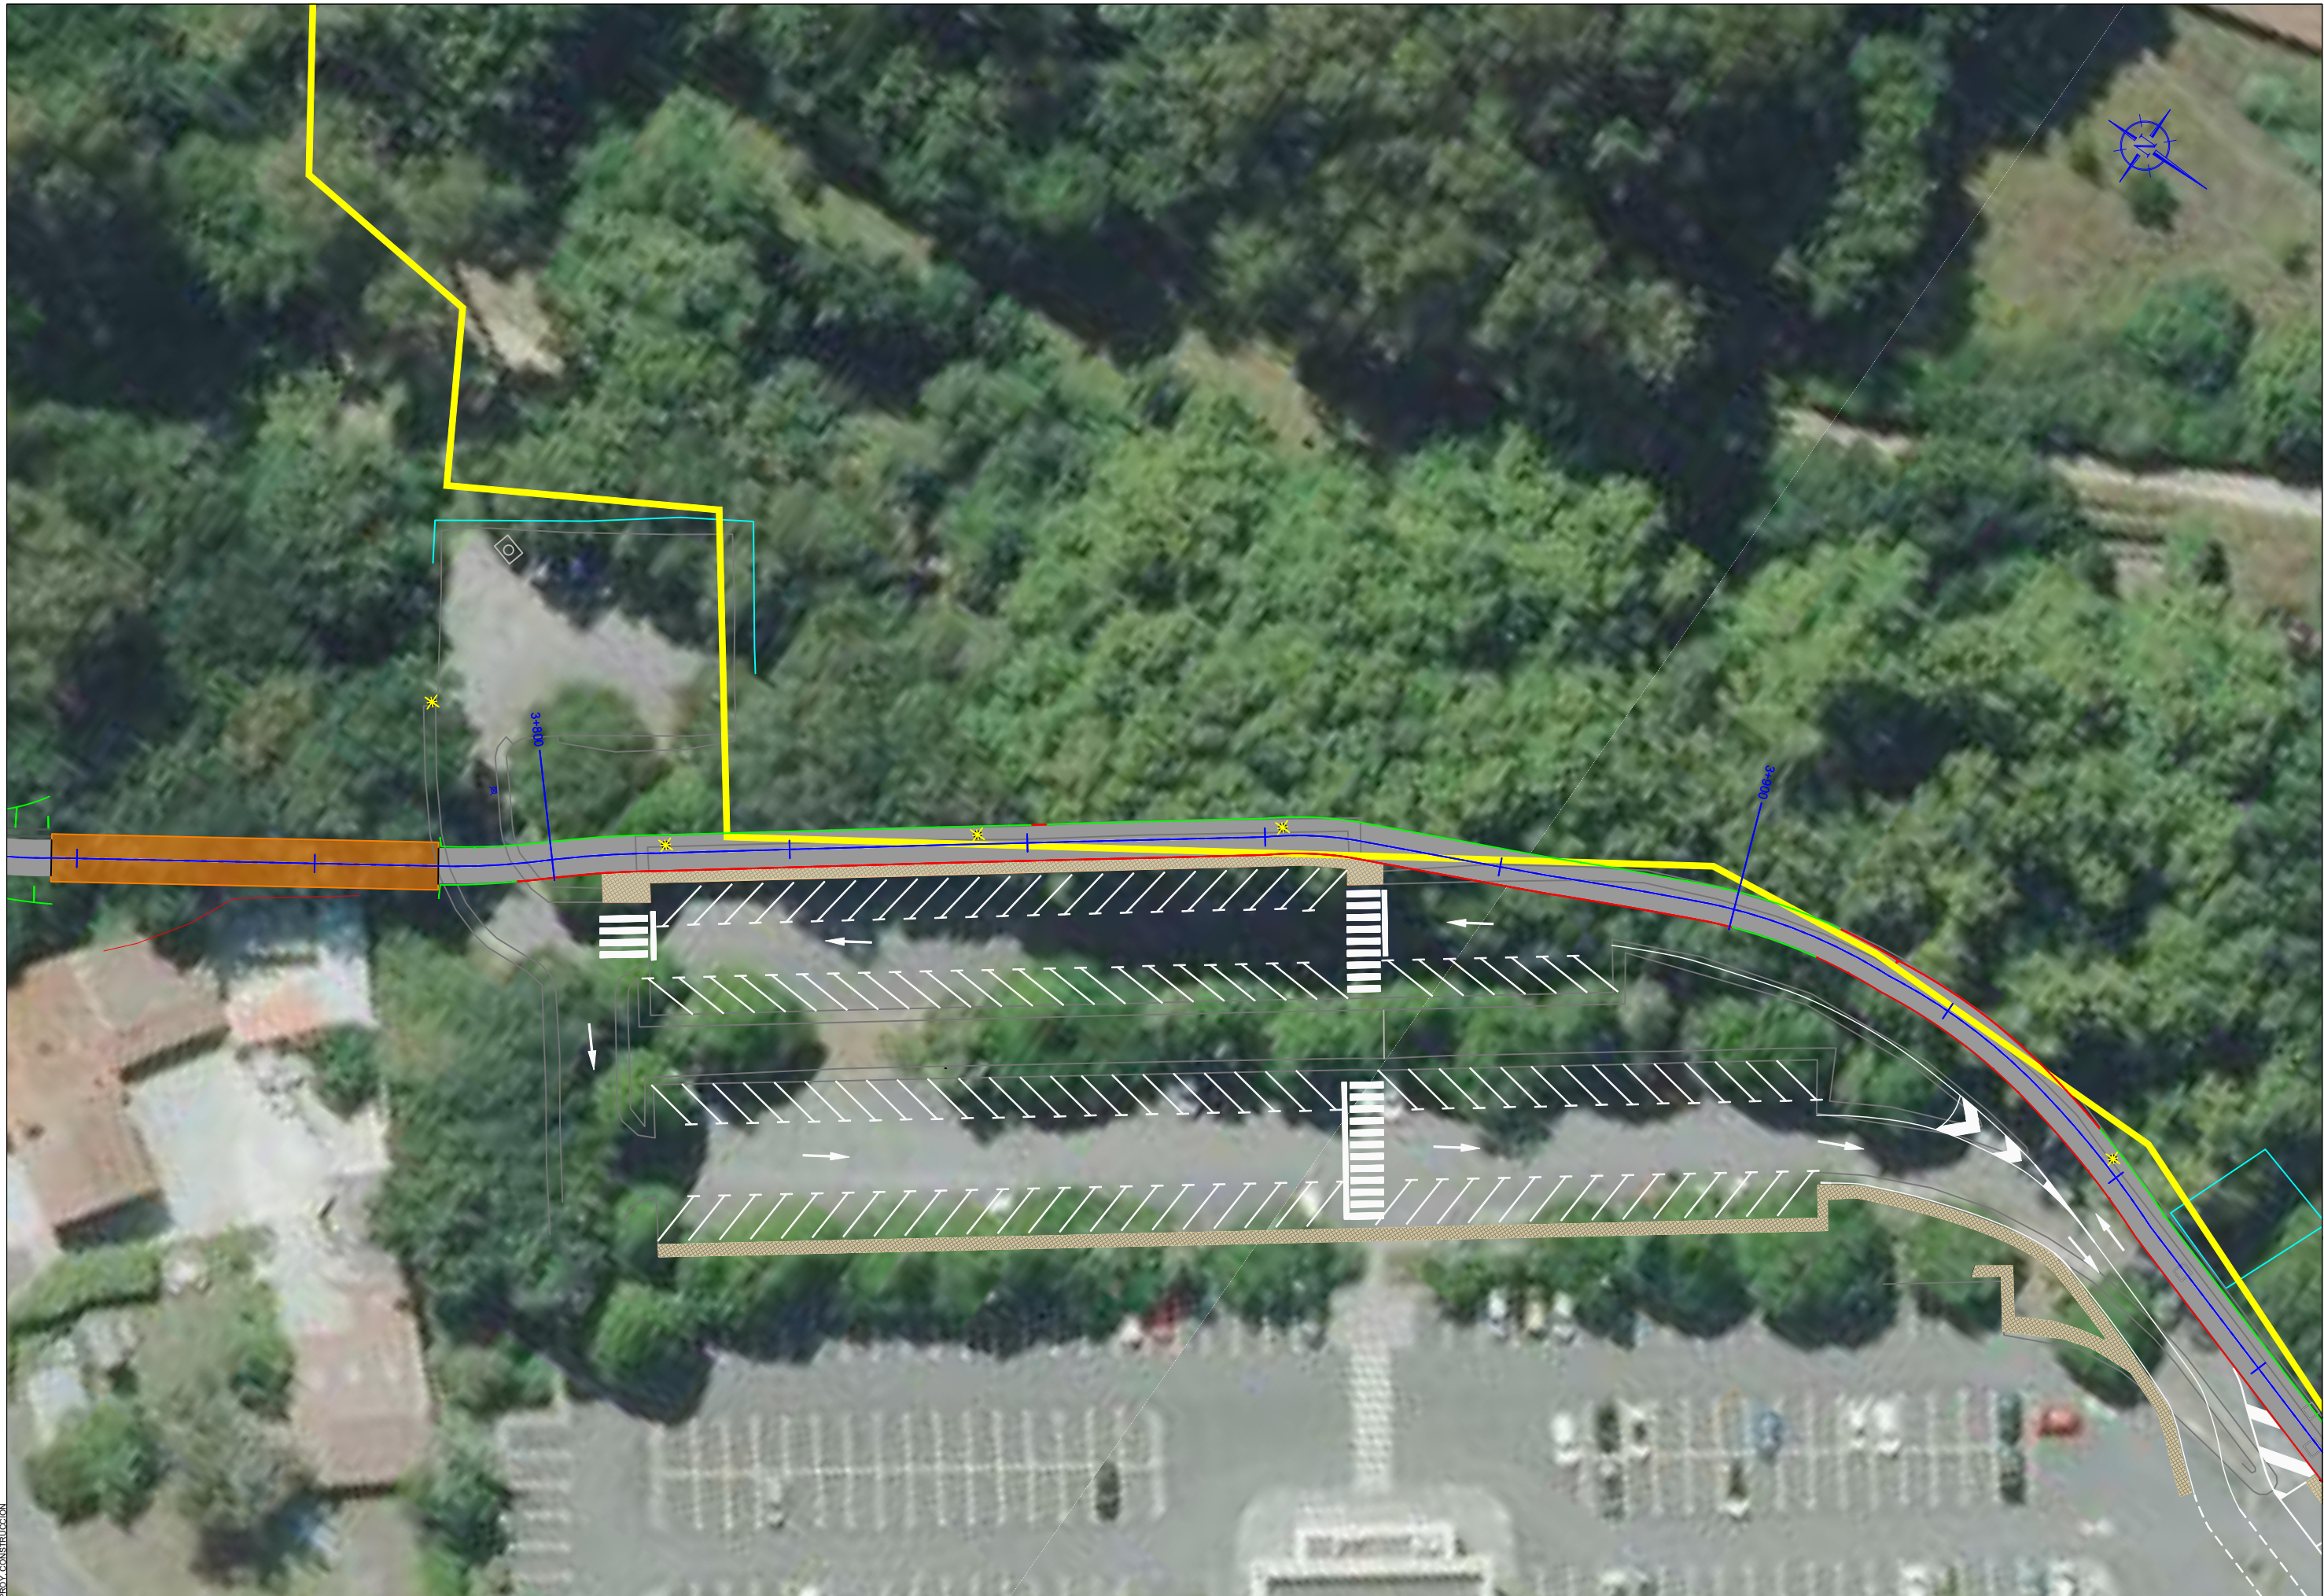

EDICIÓN: 01 - PROJ. CONSTRUCCIÓN



CONSULTOR:



O ENXENHEIRO DE CAMIÑOS, CANLES E PORTOS
AUTOR DO DOCUMENTO:
Alfonso
Alfonso José Suárez Seoane

O ENXENHEIRO DE CAMIÑOS, CANLES E PORTOS
DIRECTOR DO PROXECTO:
Carlos
Carlos Lefter Guillón

ESCALAS:
A1=1:500
A3=1:1.000


TÍTULO:
ANEJO DE INFORMACIÓN PÚBLICA COMPLEMENTARIA
EIXO DE MOBILIDADE SOSTIBLE EN SANTIAGO DE
COMPOSTELA. Treito: Milladoiro - Estación Intermodal

CLAVE:
AC/22/085.06

NÚMERO DO PLANO:
2
FOLLA:
5 DE 7

DESIGNACIÓN DO PLANO:
PROPUESTA MODIFICACIÓN TRAZADO
PLANTA DETALLE

DATA:
DECEMBRO 2025
NÚMERO DE PÁXINA:

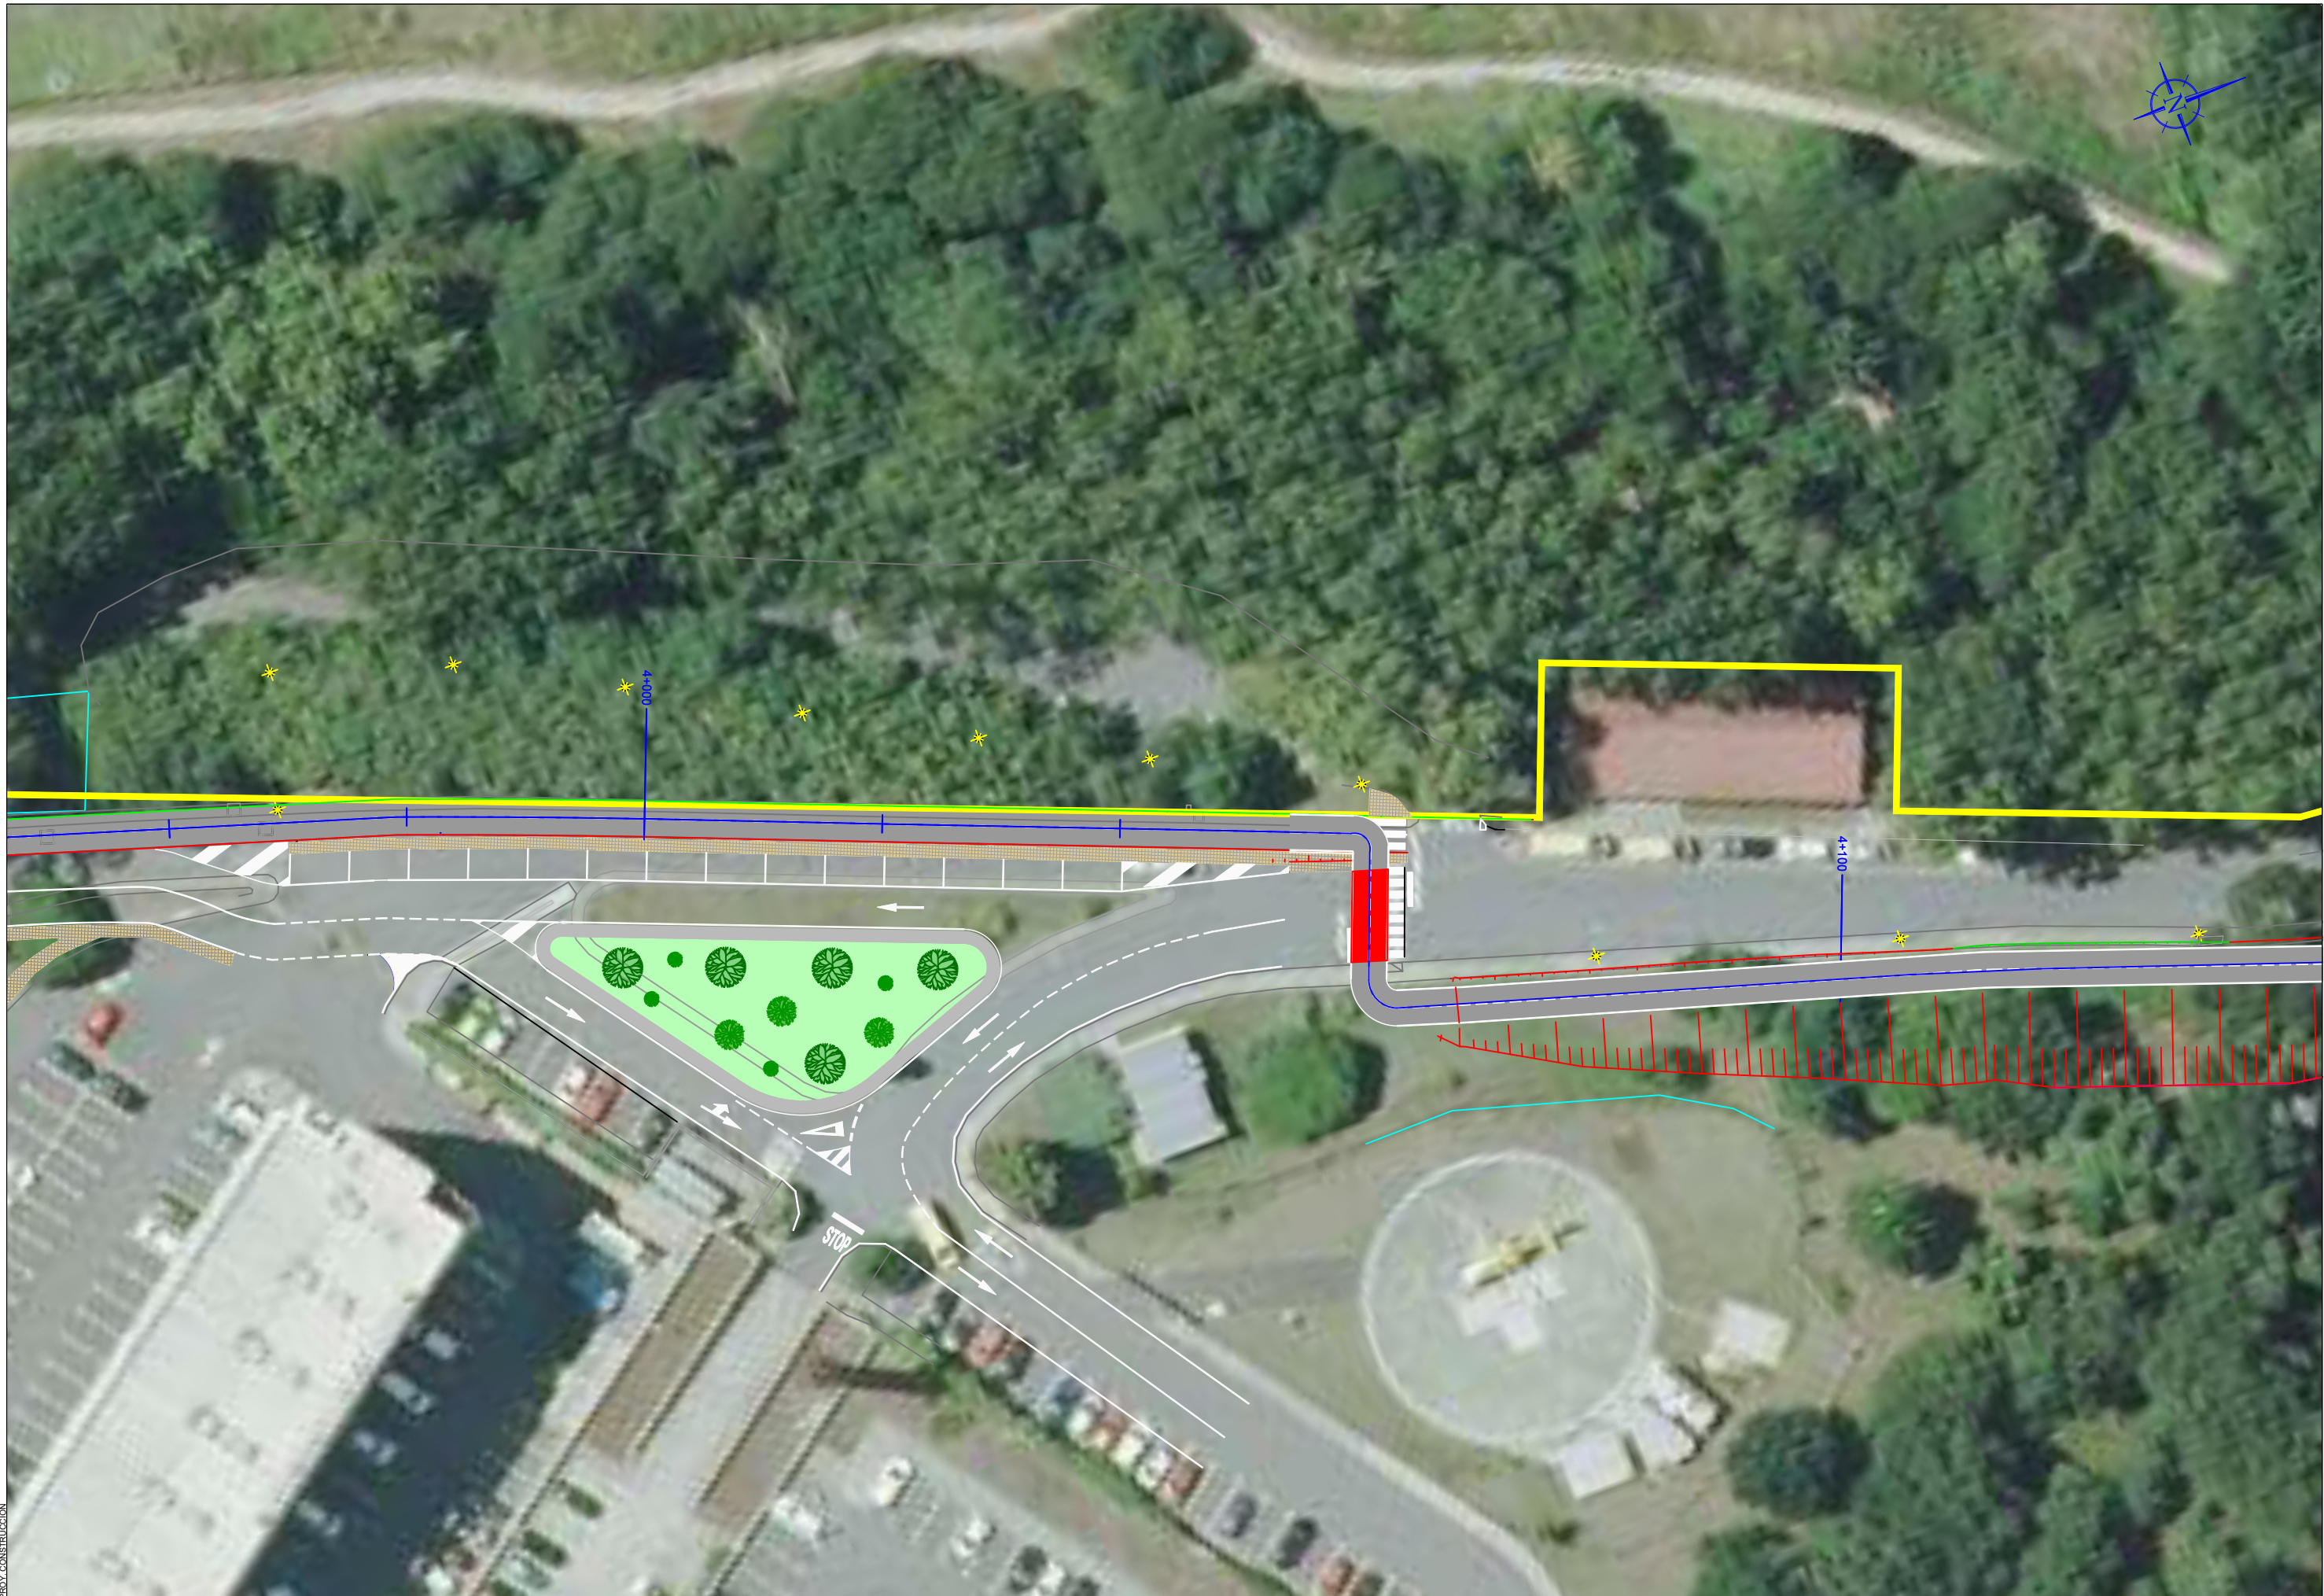

EDICIÓN: 00 - PROJ. CONSTRUCCIÓN



EDICIÓN: 01 - PROY. CONSTRUCCIÓN



CONSULTOR:



O ENXENEIRO DE CAMIÑOS, CANLES E PORTOS
AUTOR DO DOCUMENTO:
Alfonso
Alfonso José Suárez Seoane

O ENXENEIRO DE CAMIÑOS, CANLES E PORTOS
DIRECTOR DO PROXECTO:
Carlos
Carlos Lefter Guillón

ESCALAS:
A1=1:500
A3=1:1.000

TÍTULO:
ANEJO DE INFORMACIÓN PÚBLICA COMPLEMENTARIA
EIXO DE MOBILIDADE SOSTIBLE EN SANTIAGO DE
COMPOSTELA. Treito: Milladoiro - Estación Intermodal

CLAVE:
AC/22/085.06

NÚMERO DO PLANO:
2
FOLLA:
7 DE 7

DESIGNACIÓN DO PLANO:
PROPUESTA MODIFICACIÓN TRAZADO
PLANTA DETALLE

DATA:
DECEMBRO 2025
NÚMERO DE PÁXINA: